
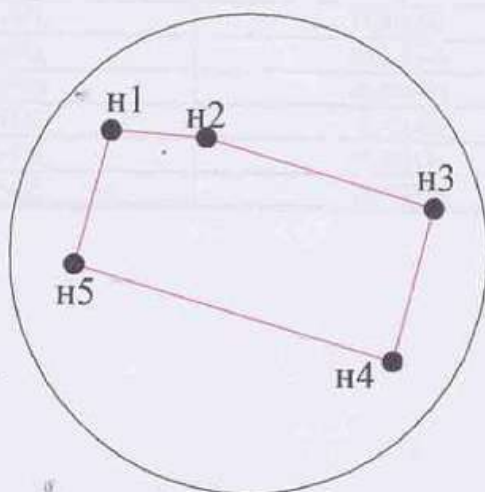


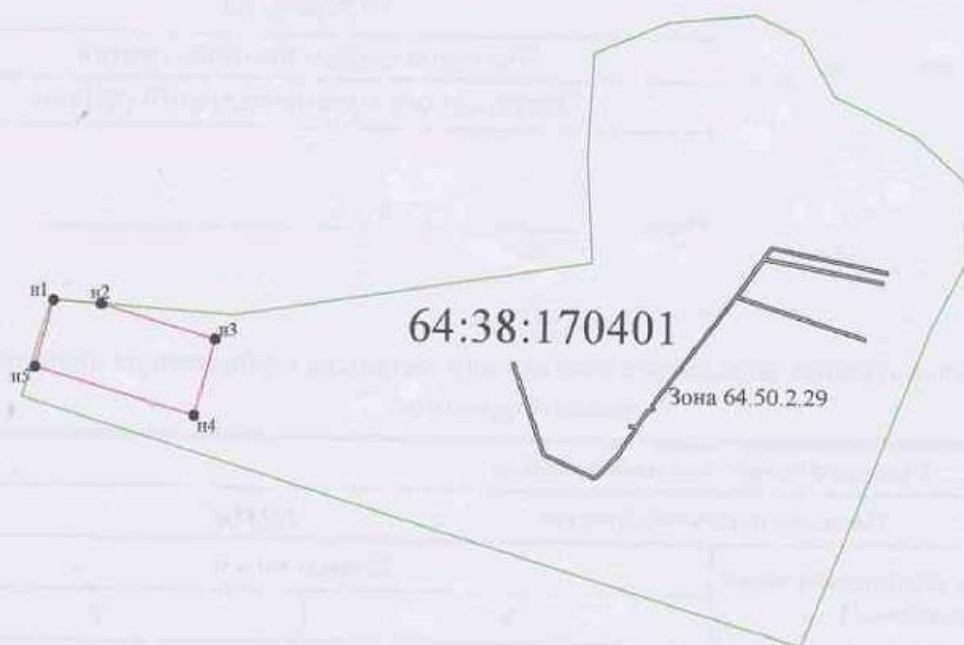

Система координат МСК-64

Условные обозначения:

- n1 - характерная точка границы, сведения о которой позволяют однозначно определить её на местности
 - вновь образованная часть границы, сведения о которой достаточны для определения её местоположения
 - граница кадастрового деления
- 64:38:170401 - номер кадастрового квартала

Масштаб 1:10000

Утверждена

Постановлением администрации
Энгельсского муниципального района

от _____ № _____

Схема расположения земельного участка или земельных участков на кадастровом
плане территории

Условный номер земельного участка		
Площадь земельного участка		
29143м ²		
Обозначение характерных точек границы	Координаты, м	
	X	Y
1	2	3
n1	464746,83	2334548,26
n2	464742,00	2334619,82
n3	464690,95	2334791,39
n4	464576,37	2334761,07
n5	464646,58	2334521,43
n1	464746,83	2334548,26