


Утверждена



Постановлением администрации
Энгельсского муниципального района

от _____ № _____

**Схема расположения земельного участка или земельных участков на
кадастровом плане территории**

Условный номер земельного участка		
Площадь земельного участка		
<u>3597м²</u>		
Обозначение характерных точек границы	Координаты, м	
	X	Y
1	2	3
n1	469198,03	2341988,78
n2	469257,53	2341996,49
n3	469252,30	2342056,26
n4	469192,79	2342048,55
n1	469198,03	2341988,78

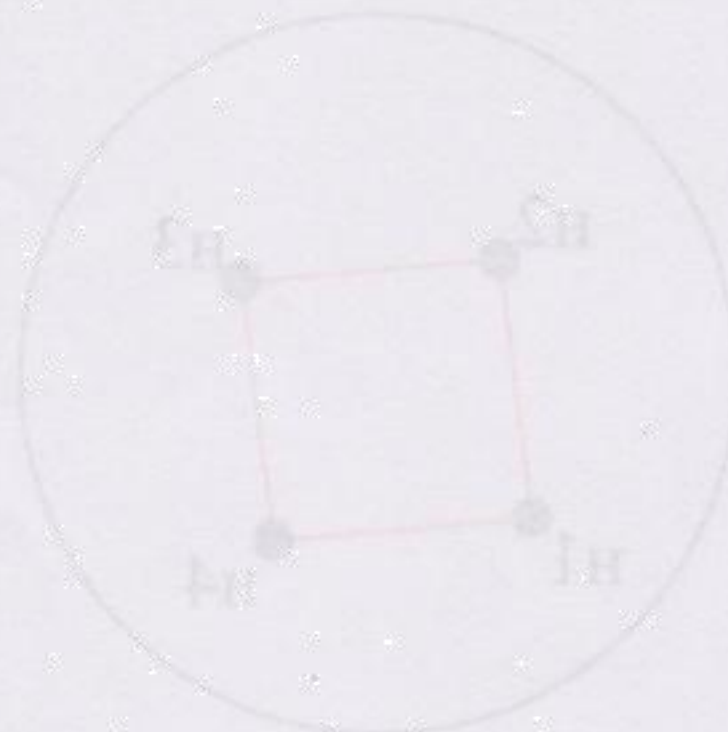

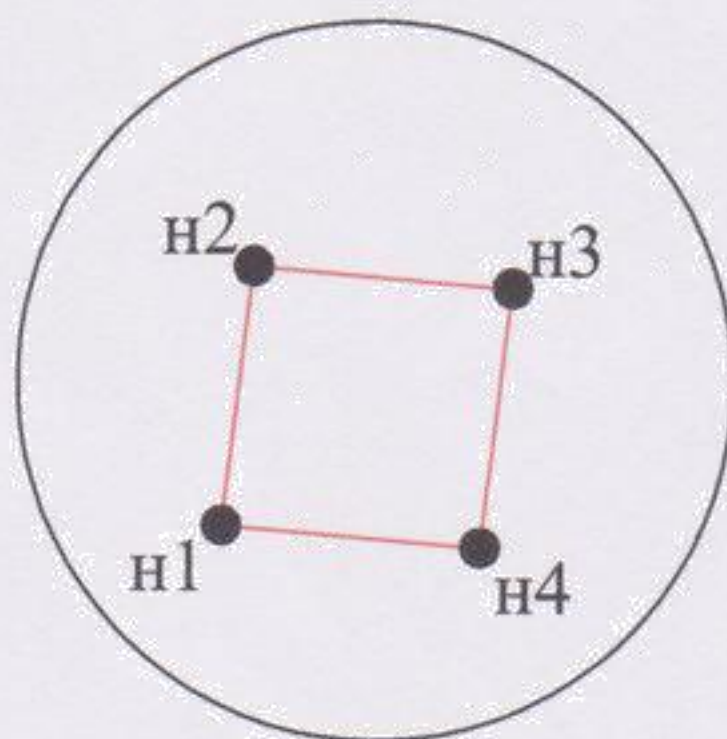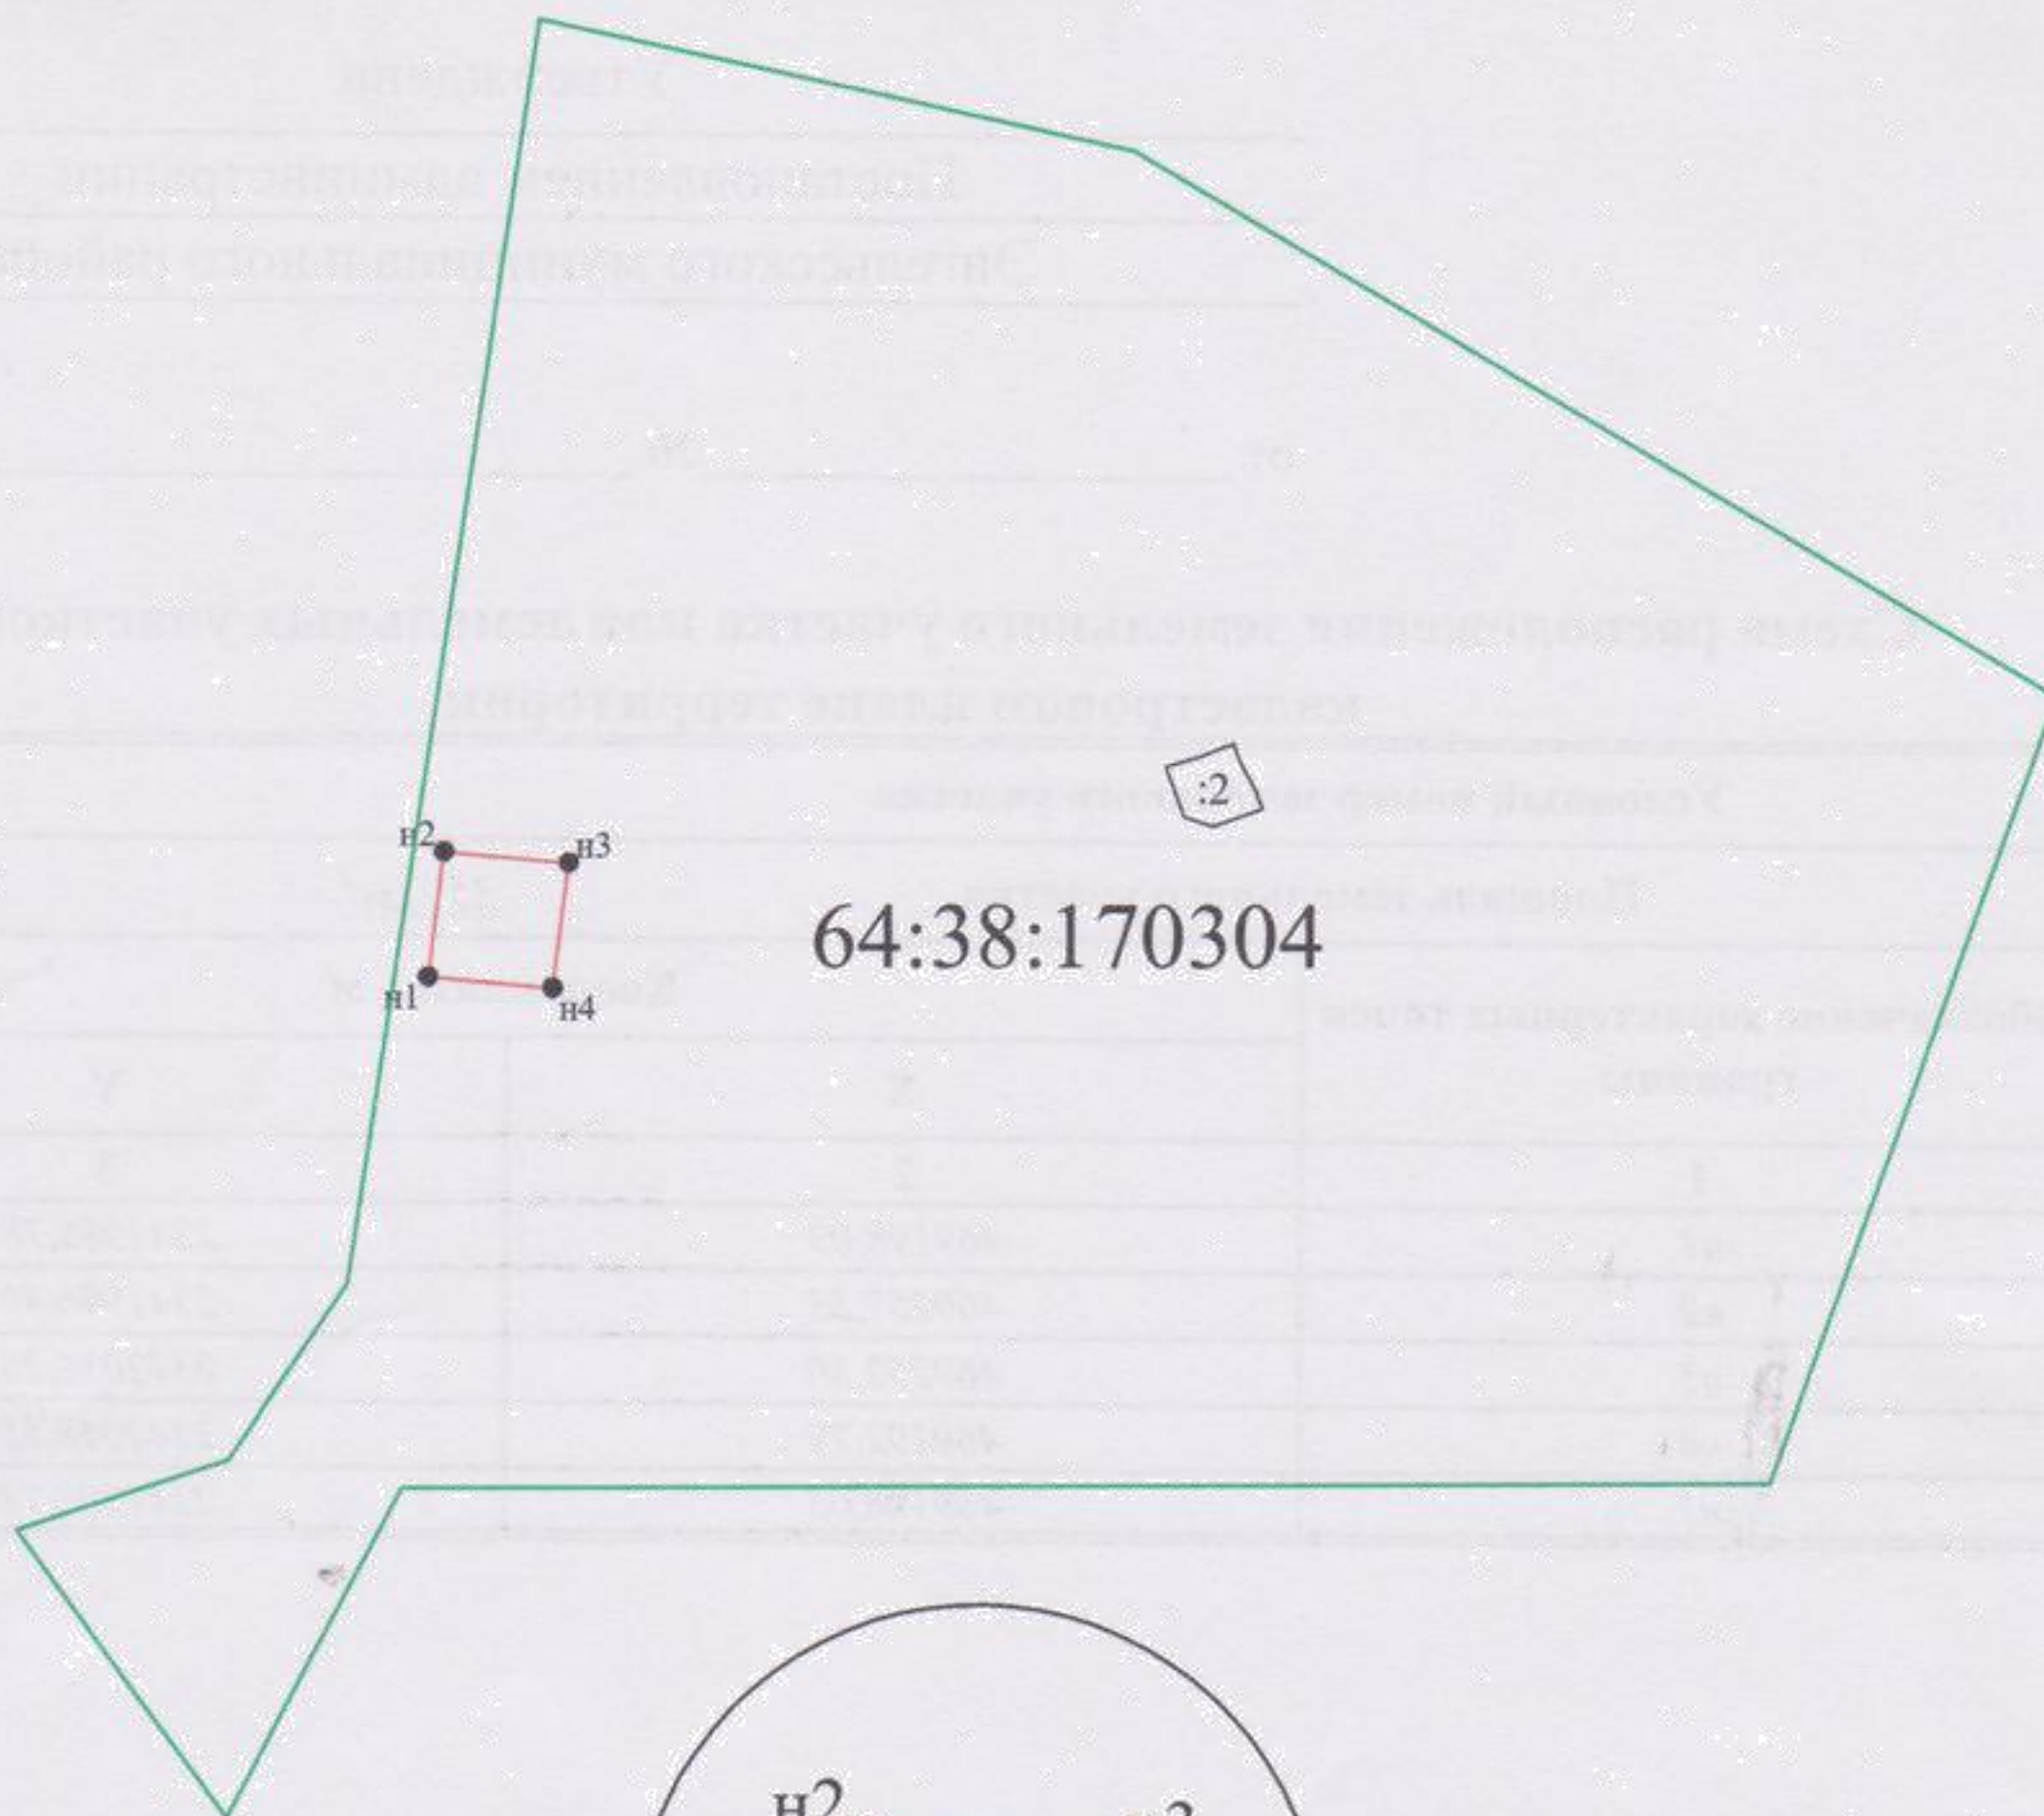

Система координат МСК-64

Условные обозначения:

- n1 - характерная точка границы, сведения о которой позволяют однозначно определить её на местности
- - вновь образованная часть границы, сведения о которой достаточны для определения её местоположения
- - граница кадастрового деления

Масштаб 1:6000